Gemeinde Davos
Eigentumsverhältnisse Abwasserleitungen

Fraktion Frauenkirch

Situation 1 : 1000

Legende

- Private Schmutzwasseranlage
- Private Meteoranlage
- Öffentliche Schmutzwasseranlage
- Öffentliche Meteoranlage

Die Linienführung und die Angaben zu den Werkleitungen in diesem Plan erfolgen ohne Gewähr auf Vollständigkeit und Richtigkeit.

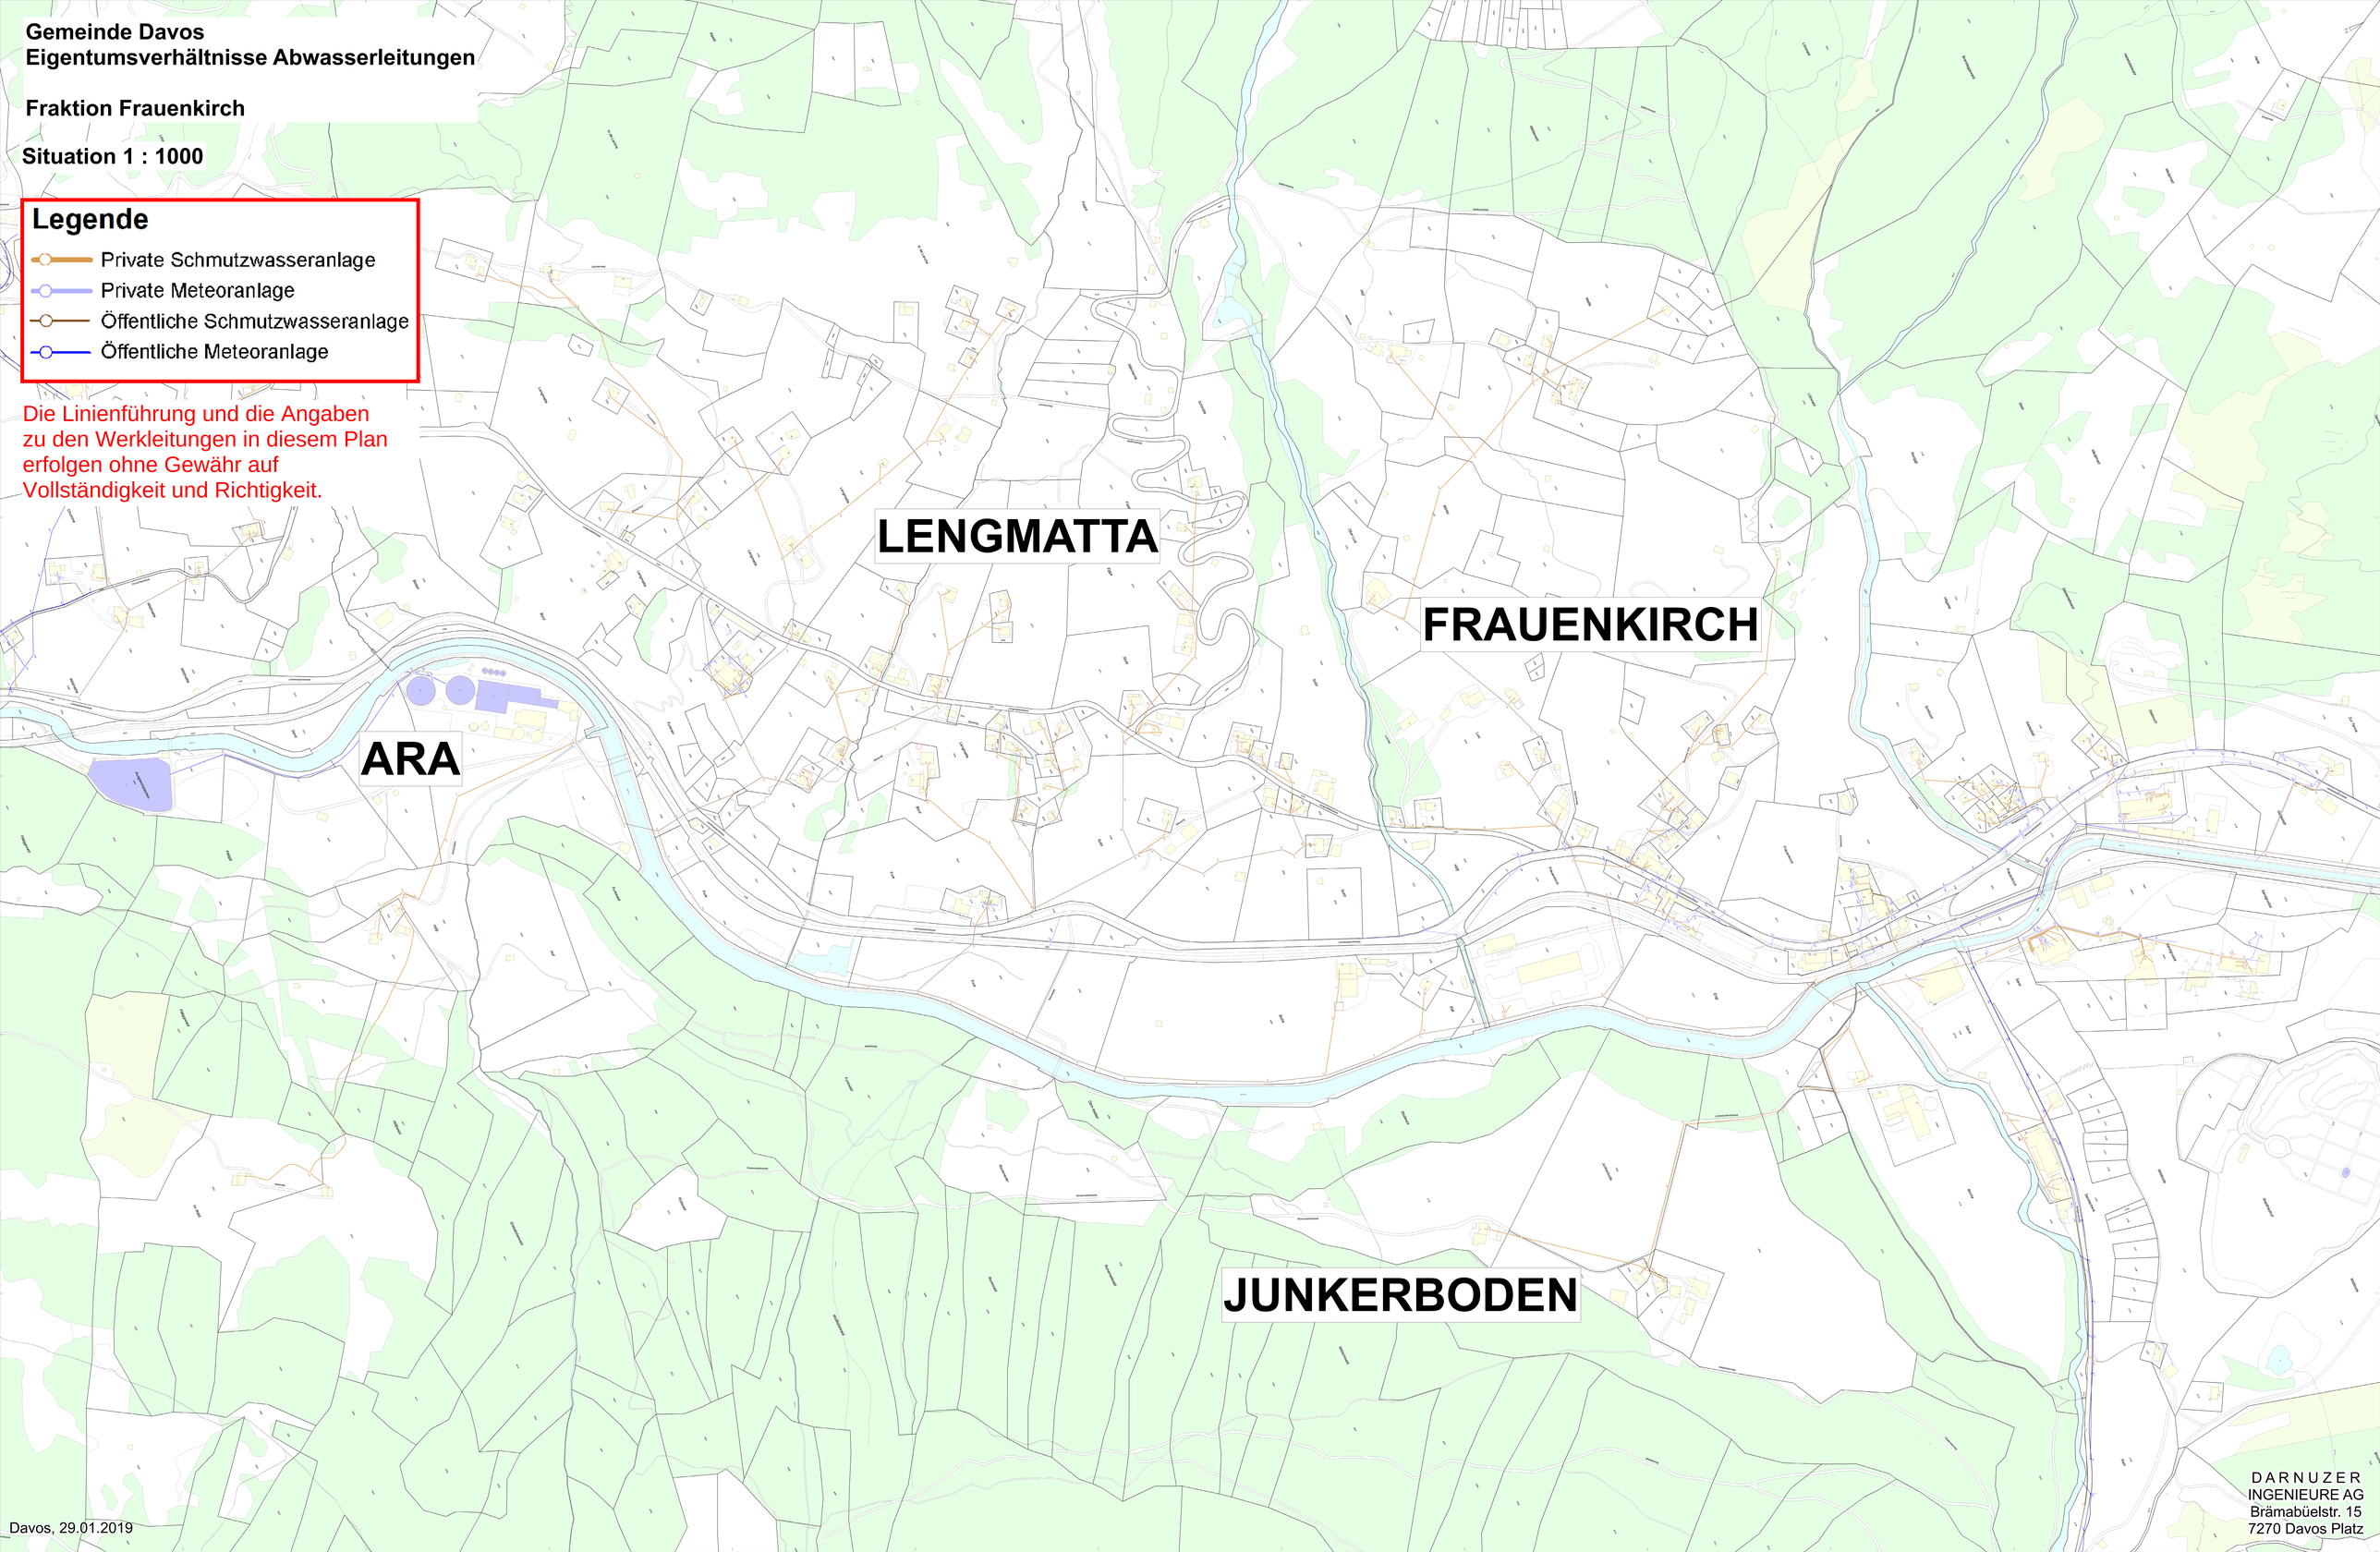

Davos, 29.01.2019

DARNUZER
INGENIEURE AG
Brämabüelstr. 15
7270 Davos Platz