




Kanton Graubünden
Gemeinde Davos

Zonenplan 1:2 000


Färbi - Spital

Beschlussfassung

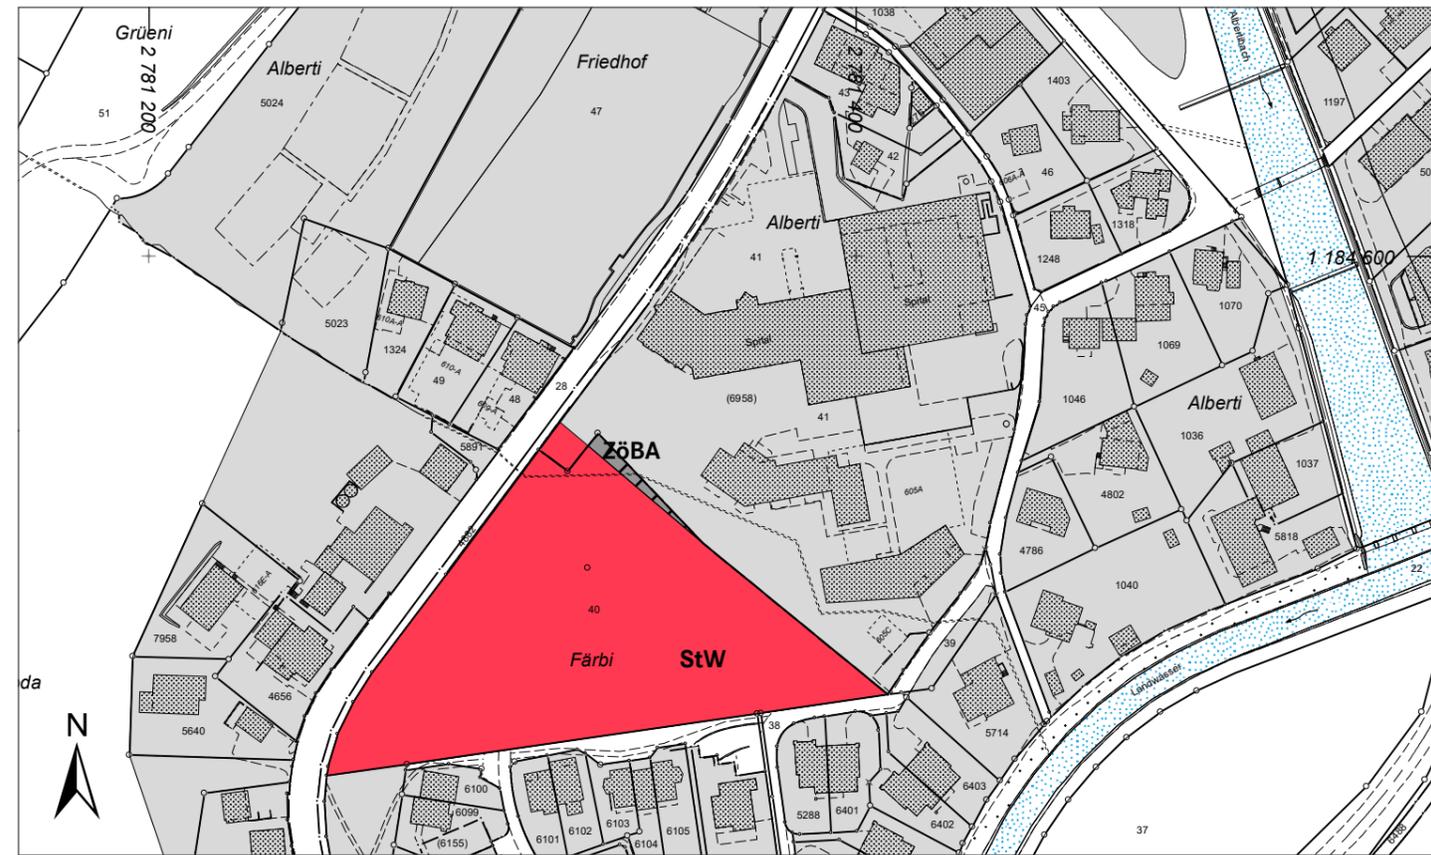

Festlegungen

Bauzonen
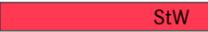
| | | | | |
|---|-------------|-------------------------------------|--------|--------------|
|  | StW | Zone für städtisches Wohnen | ES III | Art. 59 BauG |
|  | ZöBA | Zone öffentliche Bauten und Anlagen | ES III | Art. 67 BauG |

Informative Inhalte

Orientierend

| | |
|---|---------|
|  | Bauzone |
|---|---------|

Hinweisend

| | |
|---|----------|
|  | Gewässer |
|---|----------|

| | |
|---|---------------------|
|  | Gebäude projektiert |
|---|---------------------|

KRG Empfindlichkeitsstufe gemäss Lärmschutz-Verordnung
BauG Baugesetz der Gemeinde

Beschluss Volksabstimmung vom:

Der Landammann:


Der Landschreiber:

Von der Regierung genehmigt am:

RB:

Der Präsident:

Der Kanzleidirektor:

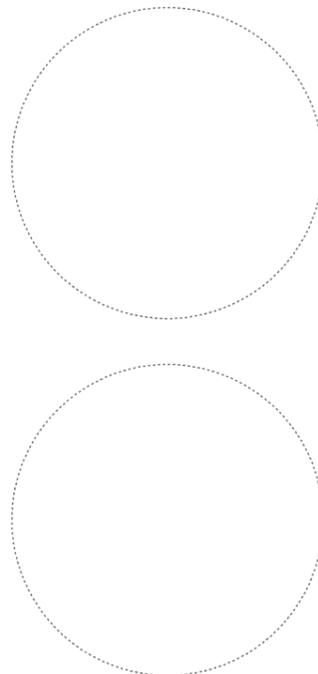

Plandatum: 22. September 2023 / Bearbeitung: II, si

Ämtliche Vermessung (ÄV), Gemeinde, 19. September 2023
Nutzungsplanung rechtskräftig (NUP), 21. Juni 2023

Stauffer & Studach Raumentwicklung

Stauffer & Studach AG | Alexanderstrasse 38 | CH-7000 Chur
+41 81 258 34 44 | info@stauffer-studach.ch | www.stauffer-studach.ch