




Kanton Graubünden
Gemeinde Davos

Genereller Gestaltungsplan 1:2 000

Färbi - Spital

Beschlussfassung

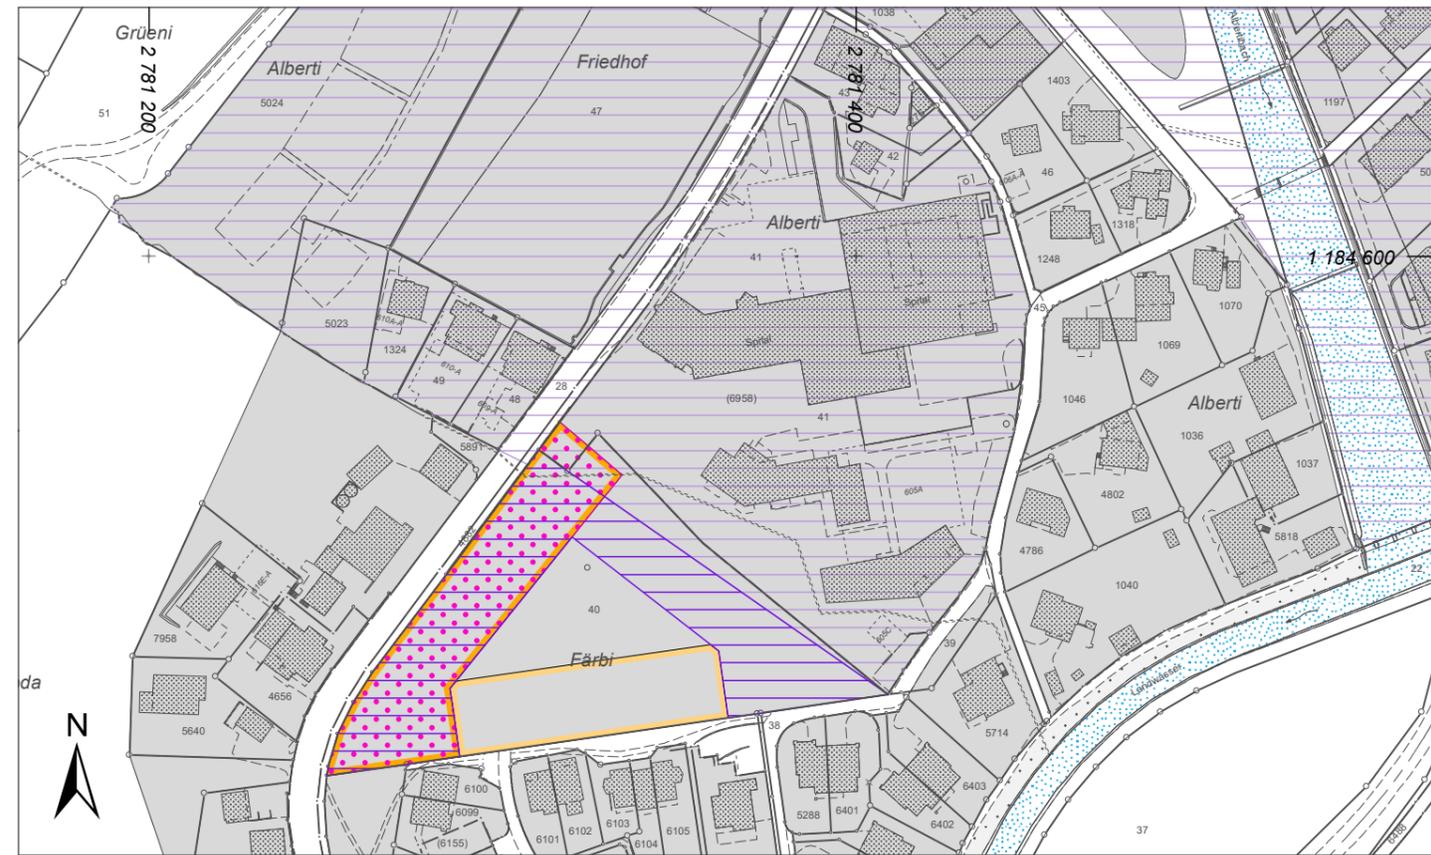

Festlegungen

	Flachdachperimeter	Art. 27 BauG
	Maximal 3 Geschosse	
	Maximal 4 Geschosse	
	Strassenniveau der Promenade gilt als Bemessungslinie	Art. 100 Abs. 2 BauG

Informative Inhalte

Orientierend

	Flachdachperimeter gemäss rechtskräftiger Nutzungsplanung
	Bauzone

Hinweisend

	Gewässer
	Gebäude projektiert

BauG Baugesetz der Gemeinde

Beschluss Volksabstimmung vom:

Der Landammann:



Der Landschreiber:

Von der Regierung genehmigt am:

RB:

Der Präsident:

Der Kanzleidirektor:

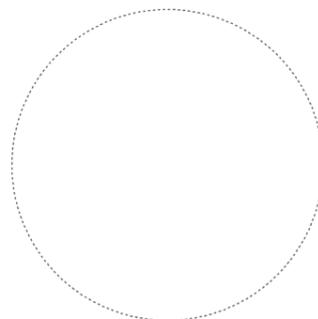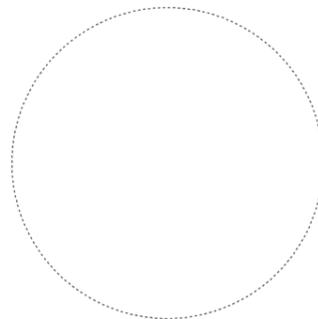

Plandatum: 22. September 2023 / Bearbeitung: II, si

Ämtliche Vermessung (ÄV), Gemeinde, 19. September 2023
Nutzungsplanung rechtskräftig (NUP), 21. Juni 2023

Stauffer & Studach Raumentwicklung

Stauffer & Studach AG | Alexanderstrasse 38 | CH-7000 Chur
+41 81 258 34 44 | info@stauffer-studach.ch | www.stauffer-studach.ch