

Begriffe / Abkürzungen

Architektur

- BL Baulinie
- BF Bodenfläche
- FF Fensterfläche
- RB Rohboden
- FB Fertigboden
- OK RB oberkante Rohboden
- AK ausserkant

Gelände

- GT gewachsenes Terrain
- NT neues Terrain
- m ü. M Meter über Meer

Parkierung

- BP Besucherparkplatz
- SP Stampfparkplatz


Erläuterungen der Plankopfinhalte:

Mindestanforderungen:

- Datum, Unterschrift Projektverfasser/in
- Legende: Bestehend / Neu / Abbruch
- Nordpfeil (im Situationsplan und allen Geschossplänen)
- Bauvorhaben (Projektbezeichnung)
- Adresse und Parzellennummer des Bauvorhabens (einsehbar unter: <https://darnuzer.ch>)
- Planbezeichnung und Massstab (1:100 oder 1:50)
- Gesuchsteller/in
- Projektverfasser/in

Empfohlene Schriftgrössen:

- Die Titel "Bauvorhaben" und "Planbezeichnung" sind optisch hervorzuheben: grössere Schrift z.B. 18 pt / **fett**
- Restliche Angaben: z.B. 12 pt

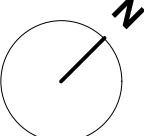Datum:		Unterschrift Projektverfasser:			
 Neu		 Bestehend		 Abbruch	
				+0.00 = ____ . ____ m ü.M.	
Bauvorhaben:	Ueberdachung Sitzplatz			Plan Nr.:	_____
Adresse:	Musterweg 7, 4412 Musterhausen			Parz. Nr.:	_____
Planbezeichnung:	Grundriss Erdgeschoss			Msst.:	1:100 / 1:50
Gesuchsteller:	Muster Hans, Musterweg 7, 4410 Musterhausen			Format:	A3
Projektverfasser:	Muster Architekten AG, Musterstrasse 5, 4420 Musterdorf				



Datum: 13.04.2026

Unterschrift Projektverfasser:



Neu

Bestehend

Abbruch


N

Bauvorhaben	Wintergarten auf Dachterrasse	Plan Nr.	01
Projektadresse	Musterweg 31, 4420 Musterhausen	Parz Nr.	730
Planbezeichnung	Situationsplan	Msst.	1:500
Gesuchsteller	Muster Hans, Musterweg 7, 4420 Musterhausen	Format	A3 quer
Projektverfasser	Urs Beispiel, Musterstrasse 5, 4420 Musterhausen		

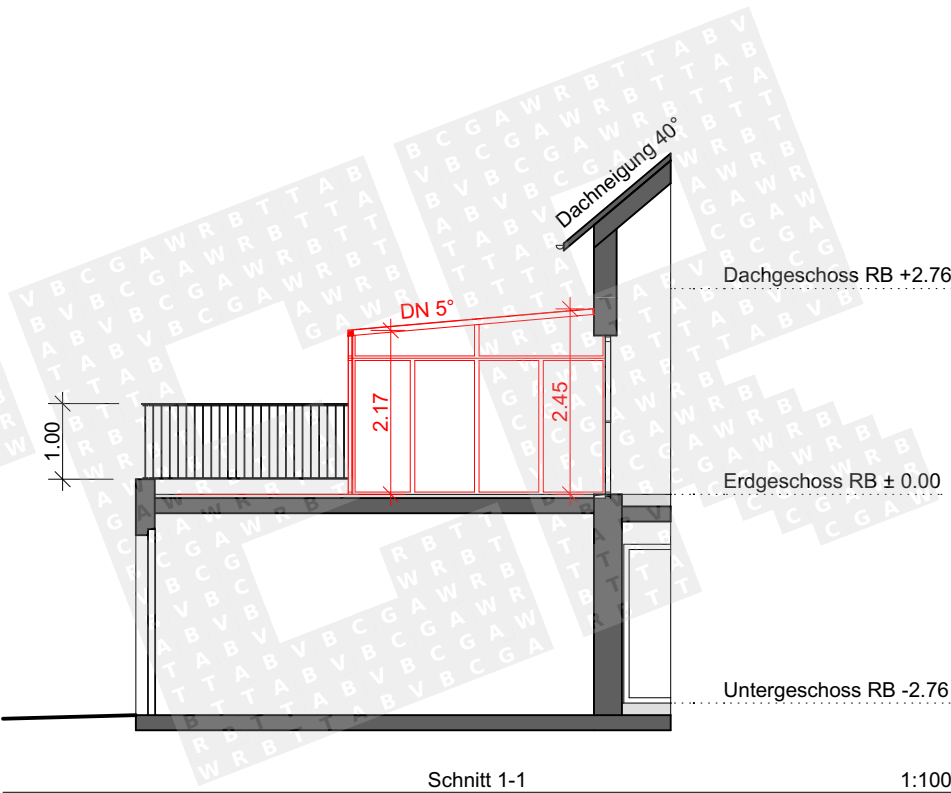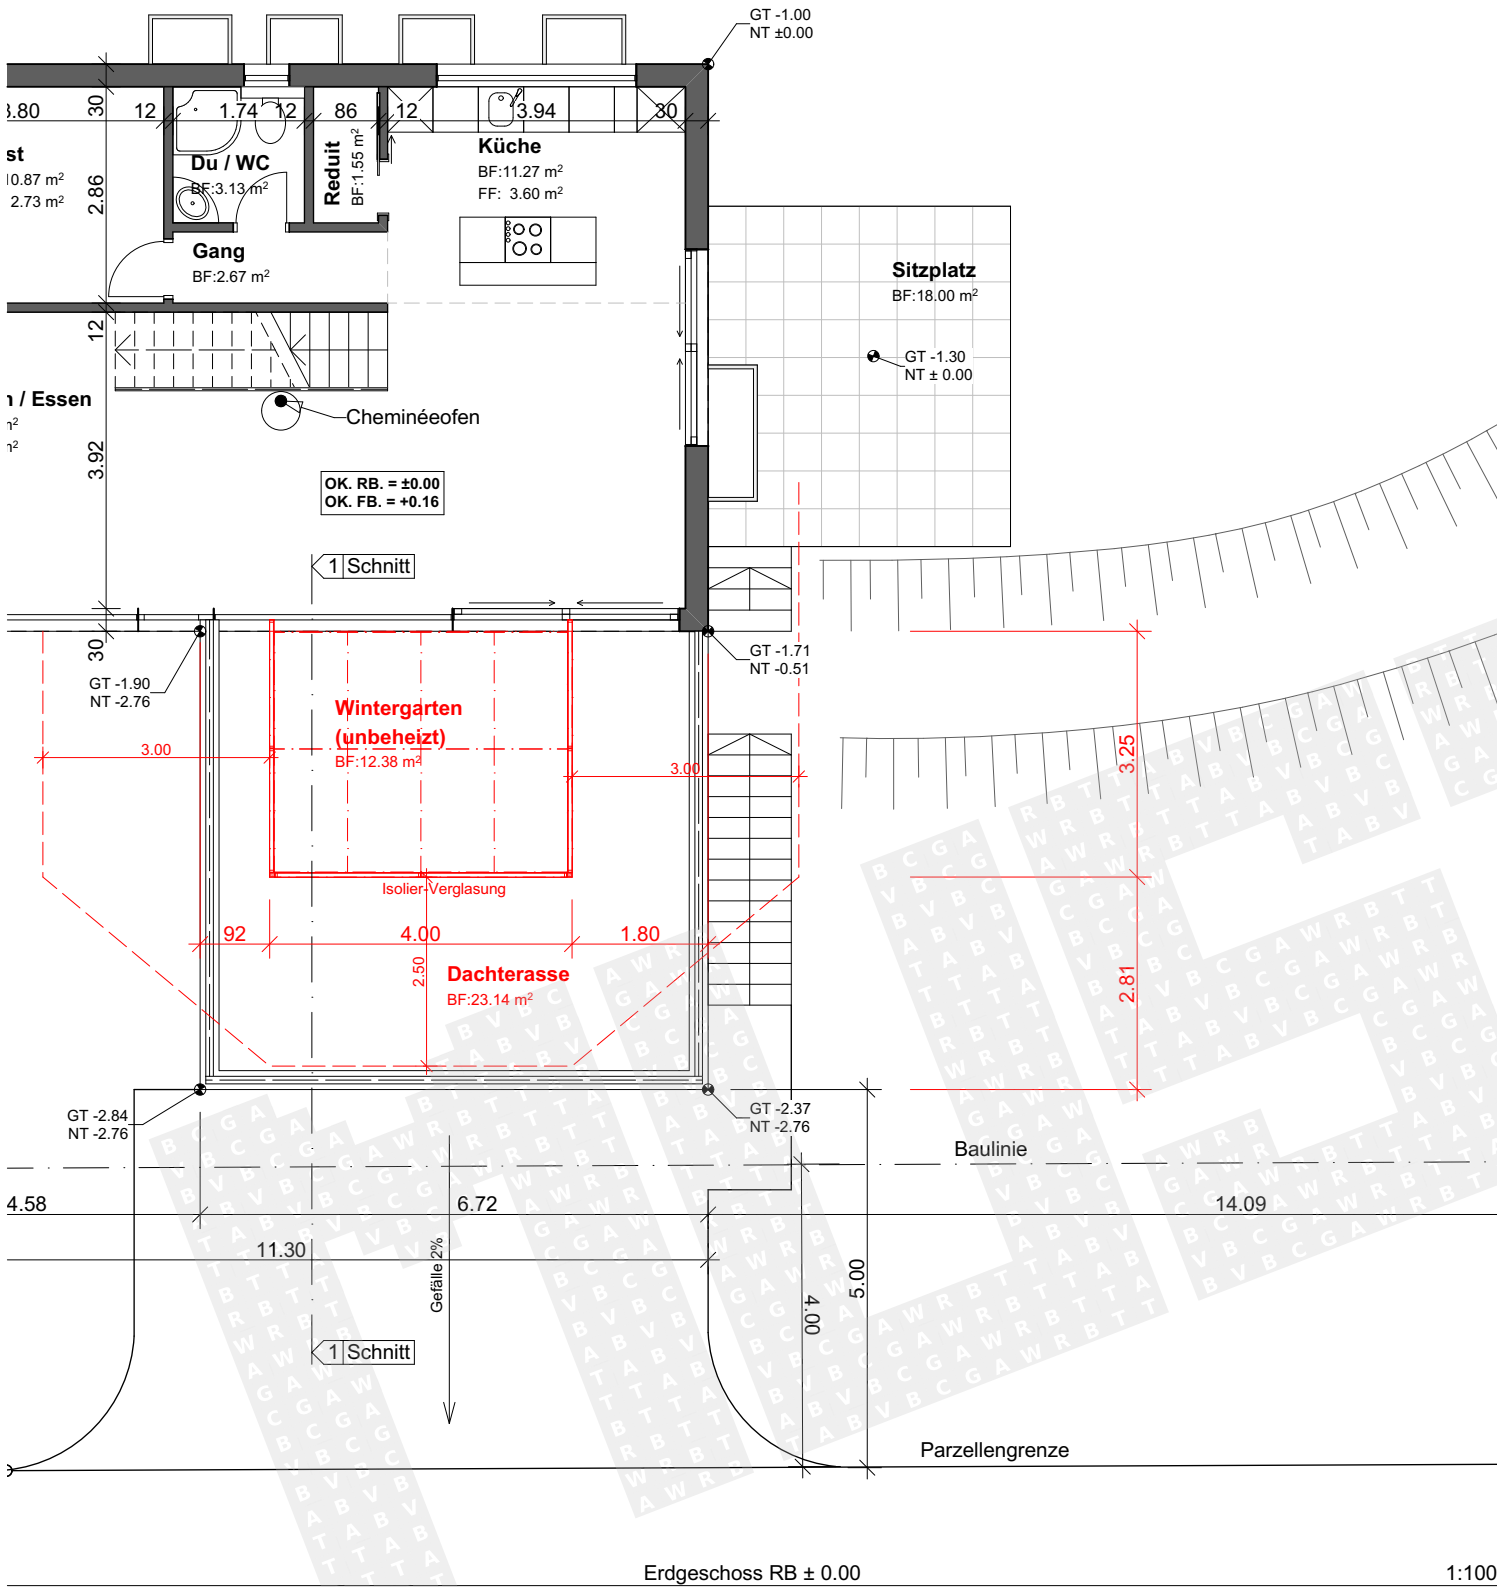

NT = neues Terrain
GT = gewachsenes Terrain

Datum: 13.04.2026		Unterschrift Projektverfasser:	
		Neu Bestehend Abbruch	
Bauvorhaben	Wintergarten auf Dachterrasse	Plan Nr.	02
Projektadresse	Musterweg 31, 4420 Musterhausen	Parz Nr.	730
Planbezeichnung	Grundriss & Schnitt	Msst.	1:100
Gesuchsteller	Muster Hans, Musterweg 7, 4420 Musterhausen	Format	A3 quer
Projektverfasser	Urs Beispiel, Musterstrasse 5, 4420 Musterhausen		

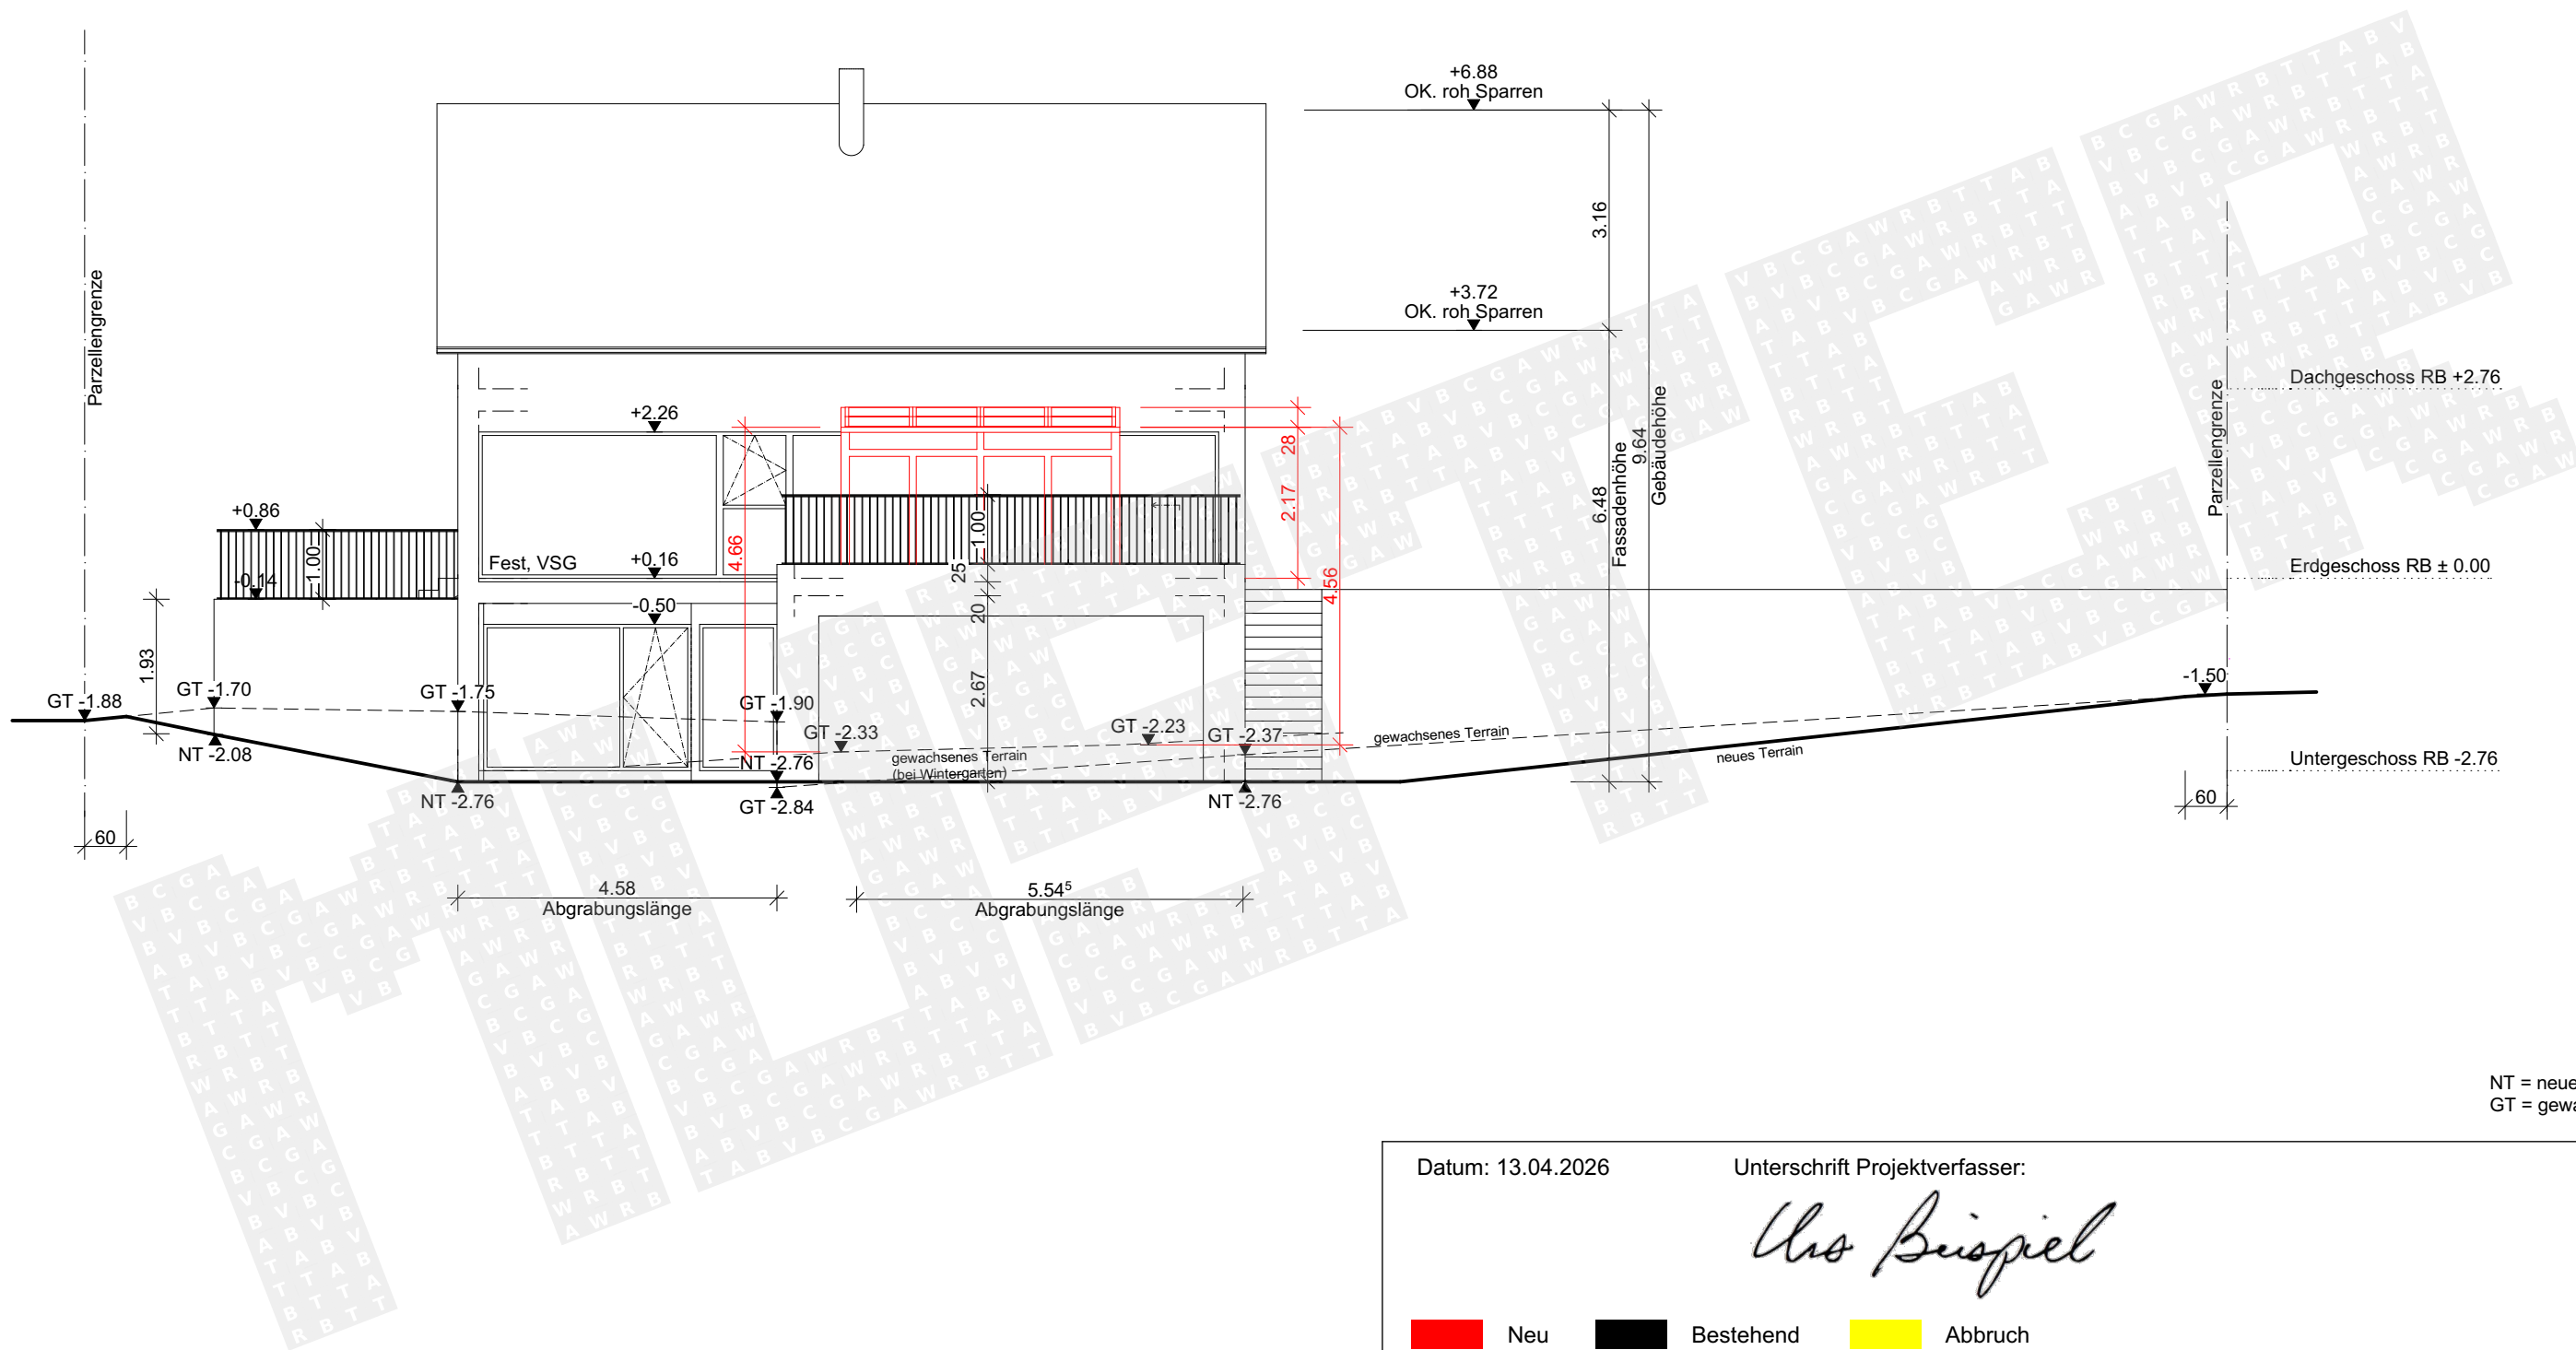

NT = neues Terrain
GT = gewachsenes Terrain

Datum: 13.04.2026

Unterschrift Projektverfasser:




Neu

Bestehend

Abbruch

Bauvorhaben	Wintergarten auf Dachterrasse	Plan Nr.	04
Projektadresse	Musterweg 31, 4420 Musterhausen	Parz Nr.	730
Planbezeichnung	Nordwest Ansicht	Msst.	1:100
Gesuchsteller	Muster Hans, Musterweg 7, 4420 Musterhausen	Format	A3 quer
Projektverfasser	Urs Beispiel, Musterstrasse 5, 4420 Musterhausen		

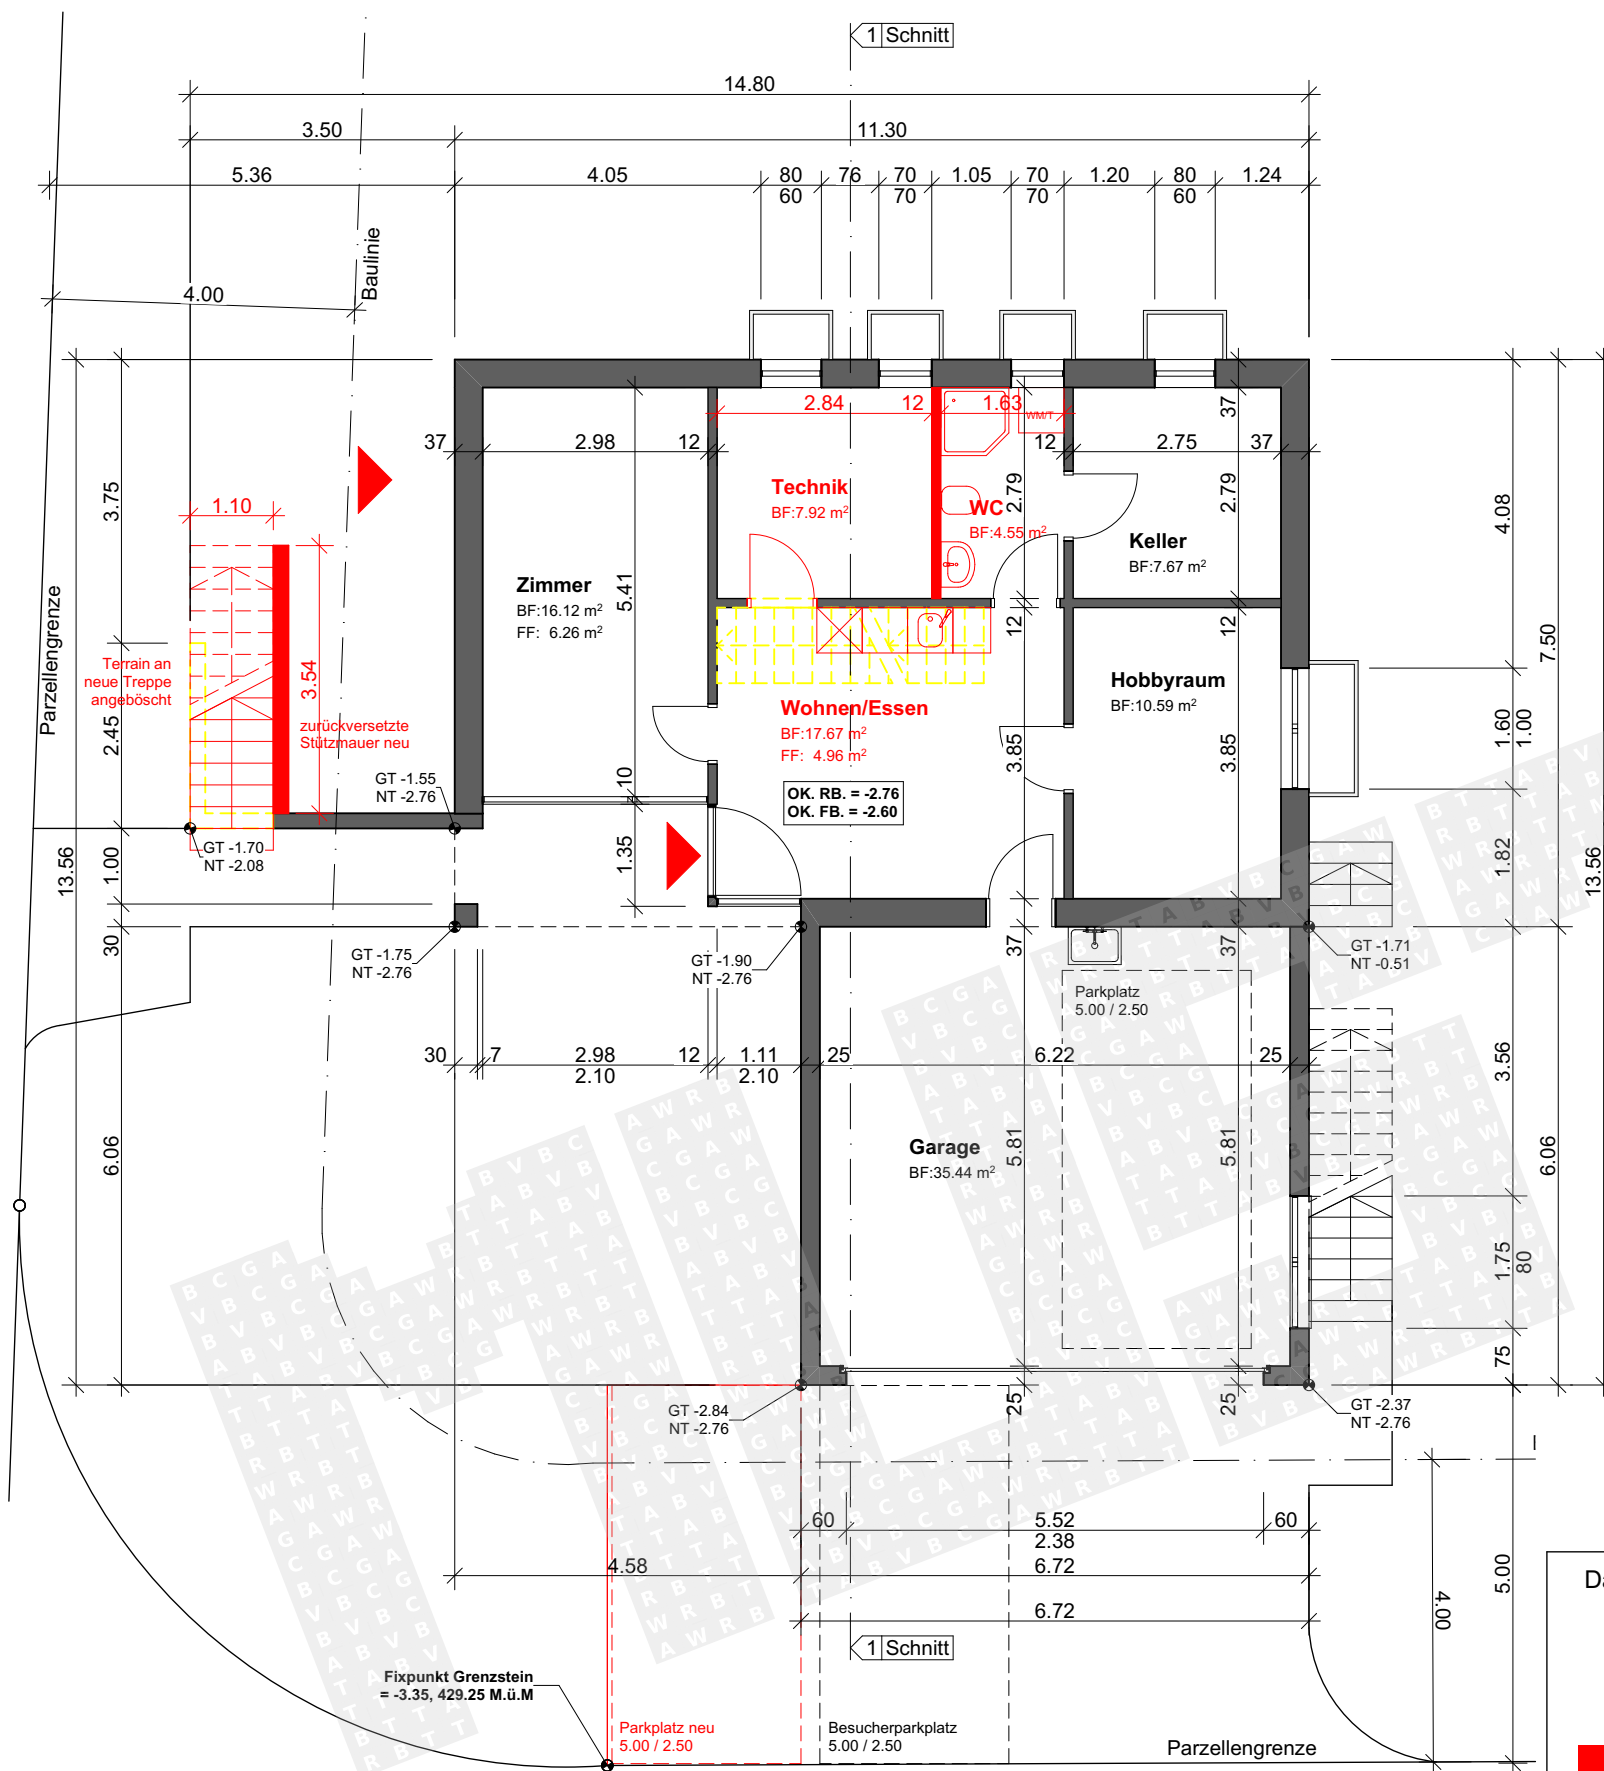


NT = neues Terrain
GT = gewachsenes Terrain

Datum: 22.02.2026


Unterschrift Projektverfasser:

Urs Beispiel

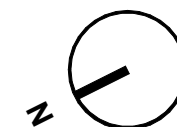

Neu Bestehend Abbruch

Bauvorhaben	Umbau EFH	Plan Nr.	02
Projektadresse	Musterweg 31, 4420 Musterhausen	Parz Nr.	730
Planbezeichnung	Untergeschoss	Msst.	1:100
Gesuchsteller	Muster Hans, Musterweg 7, 4420 Musterhausen	Format	A3 quer
Projektverfasser	Urs Beispiel, Musterstrasse 5, 4420 Musterhausen		

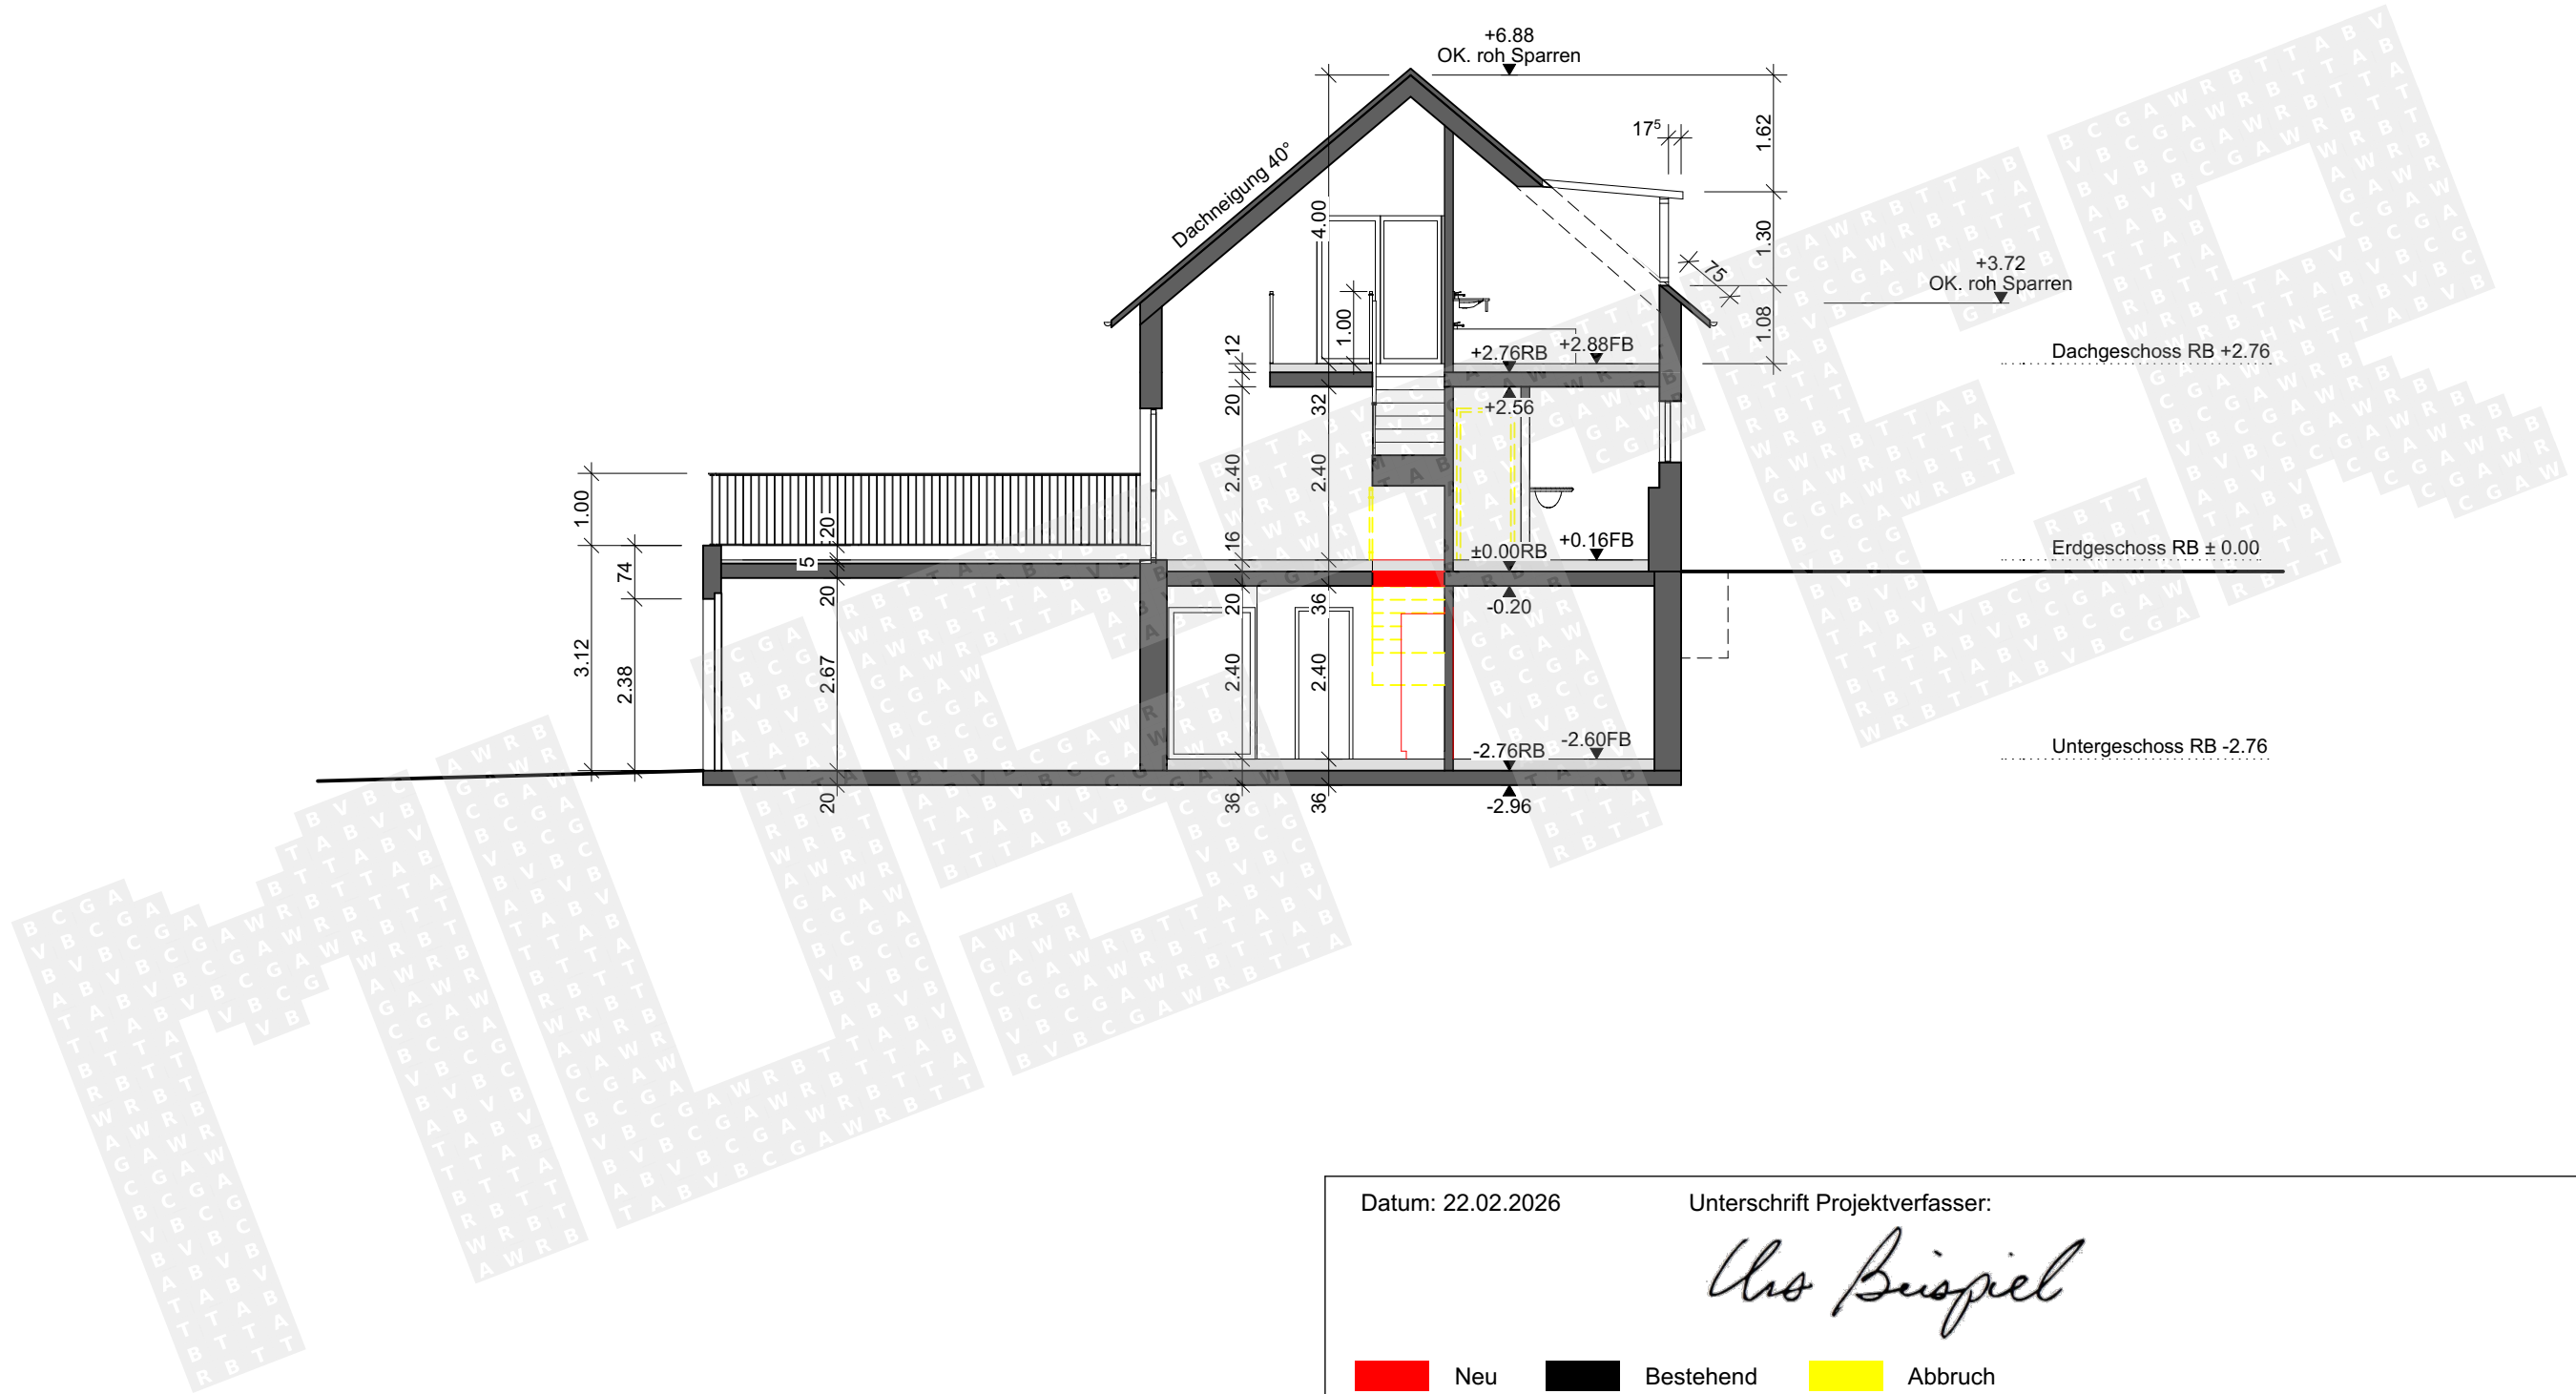

Unterschrift Projektverfasser:

Urs Beispiel

Neu
 Bestehend
 Abbruch

Bauvorhaben	Umbau EFH	Plan Nr.	04
Projektadresse	Musterweg 31, 4420 Musterhausen	Parz Nr.	730
Planbezeichnung	Schnitt 1-1	Mssst.	1:100
Gesuchsteller	Muster Hans, Musterweg 7, 4420 Musterhausen	Format	A3 quer
Projektverfasser	Urs Beispiel, Musterstrasse 5, 4420 Musterhausen		