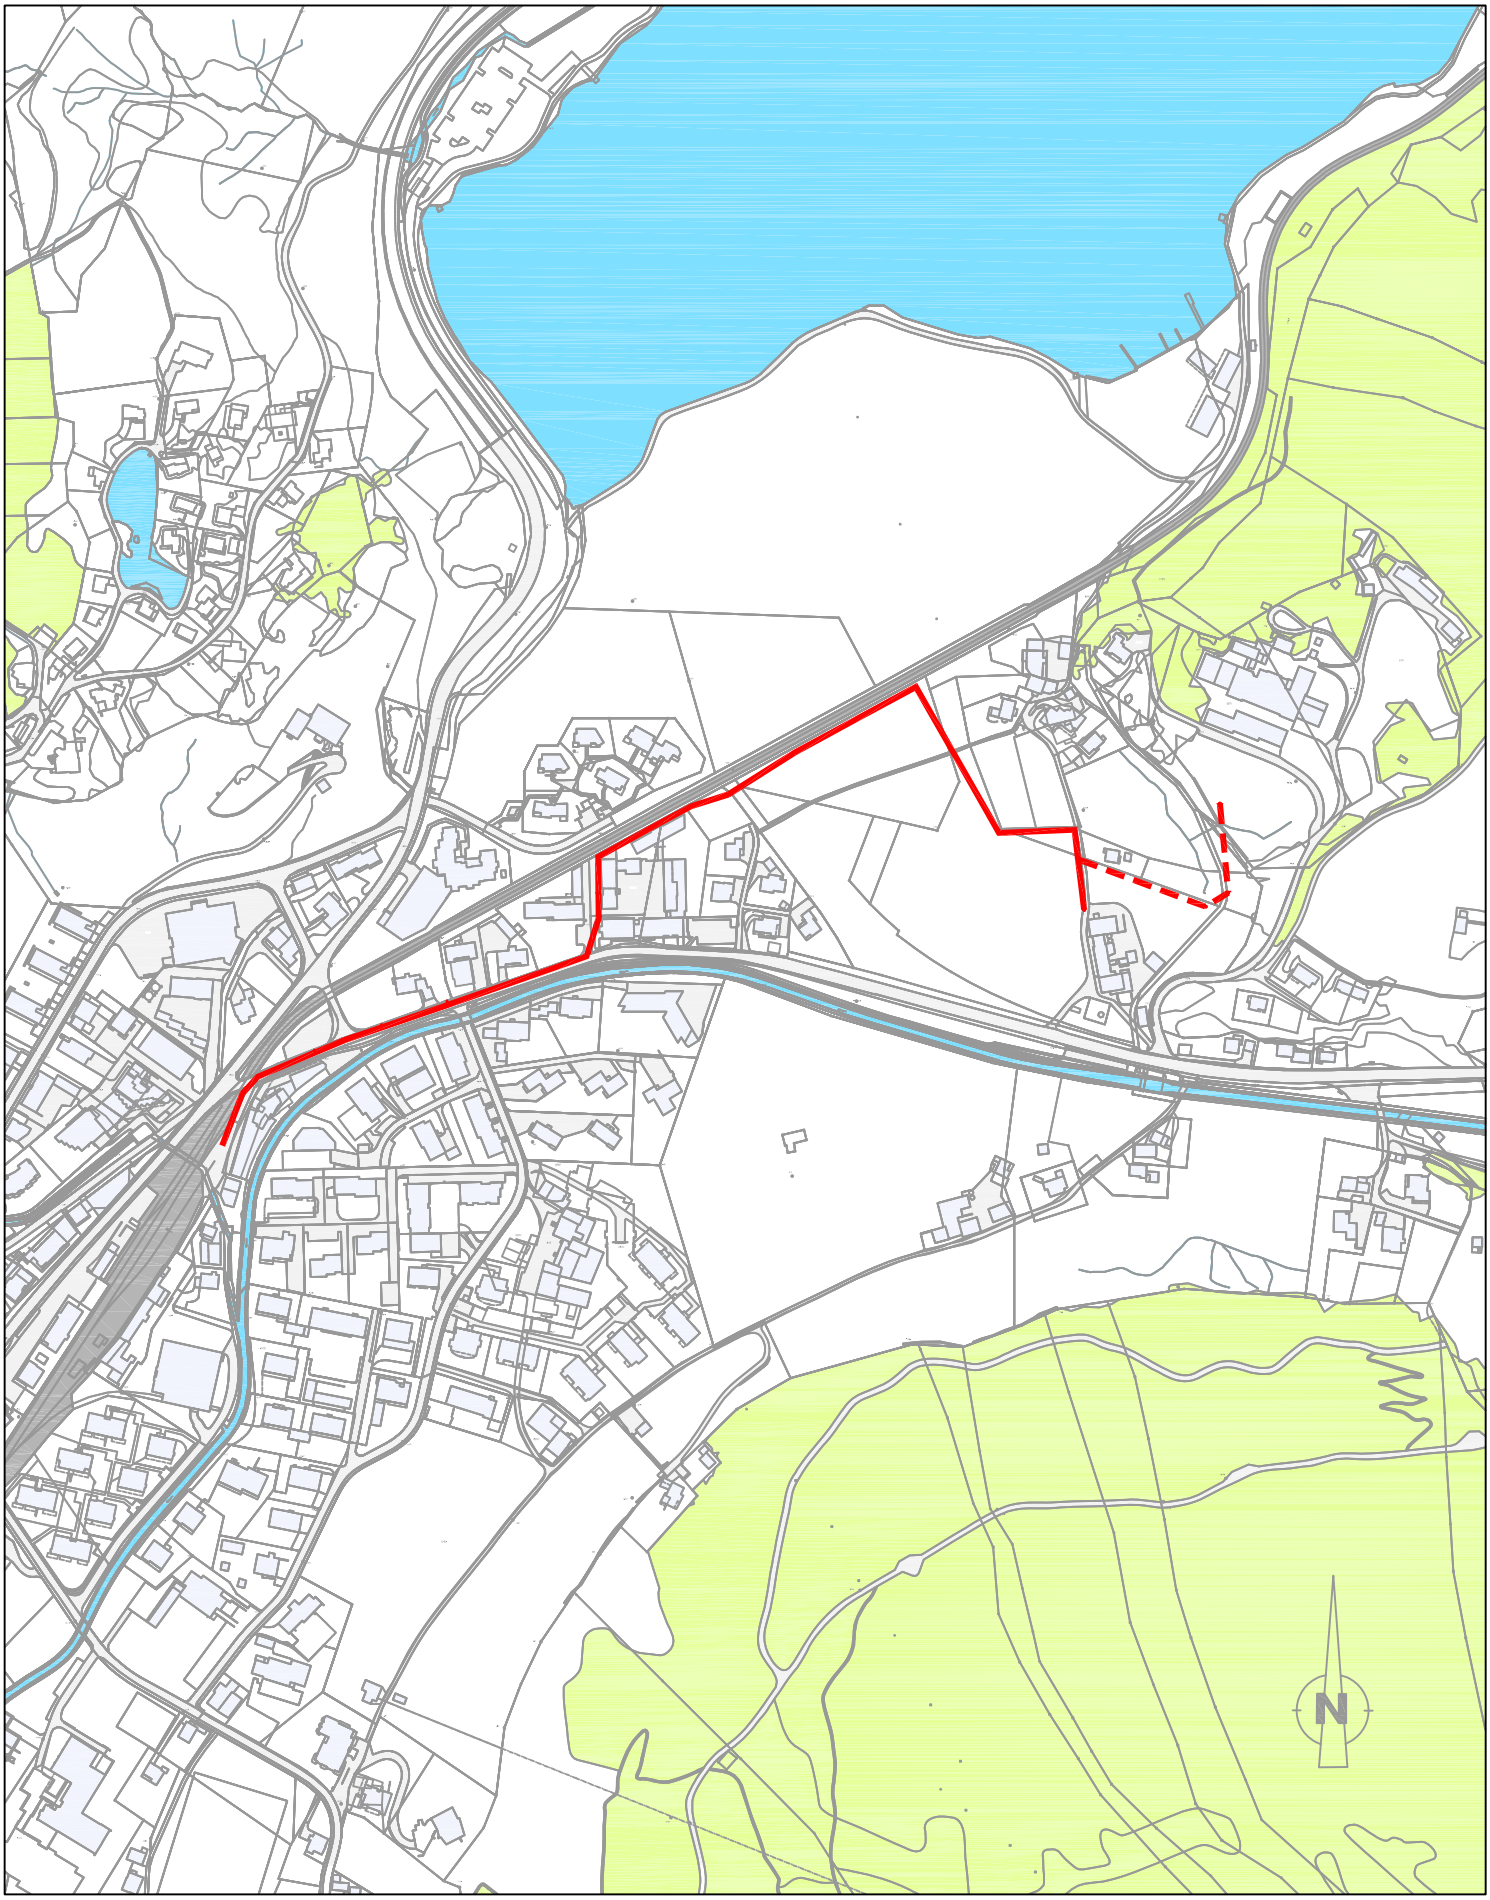

Siedlungsentwässerung Davos

Abwasserleitung Stilli bis Flüelakreuzung

Situation 1:5000

tuffli partner
Ingenieure und Berater

21. November 2011 / AL