Amt für Wald Graubünden
Uffizi forestal dal Grischun
Ufficio forestale dei Grigioni

Gemeinde Davos

Massnahmenplan
Verwehungsverbau LV Grüeniberg/LV Bildji

www.tur.ch
tur gmbh
Promenade 129, CH-7260 Davos Dorf

Massstab: 1 : 5'000	Plan-Nr.: 502-3
Format: A4	
Gezeichnet: 28.01.2011 / Gu	
Planänderung:	

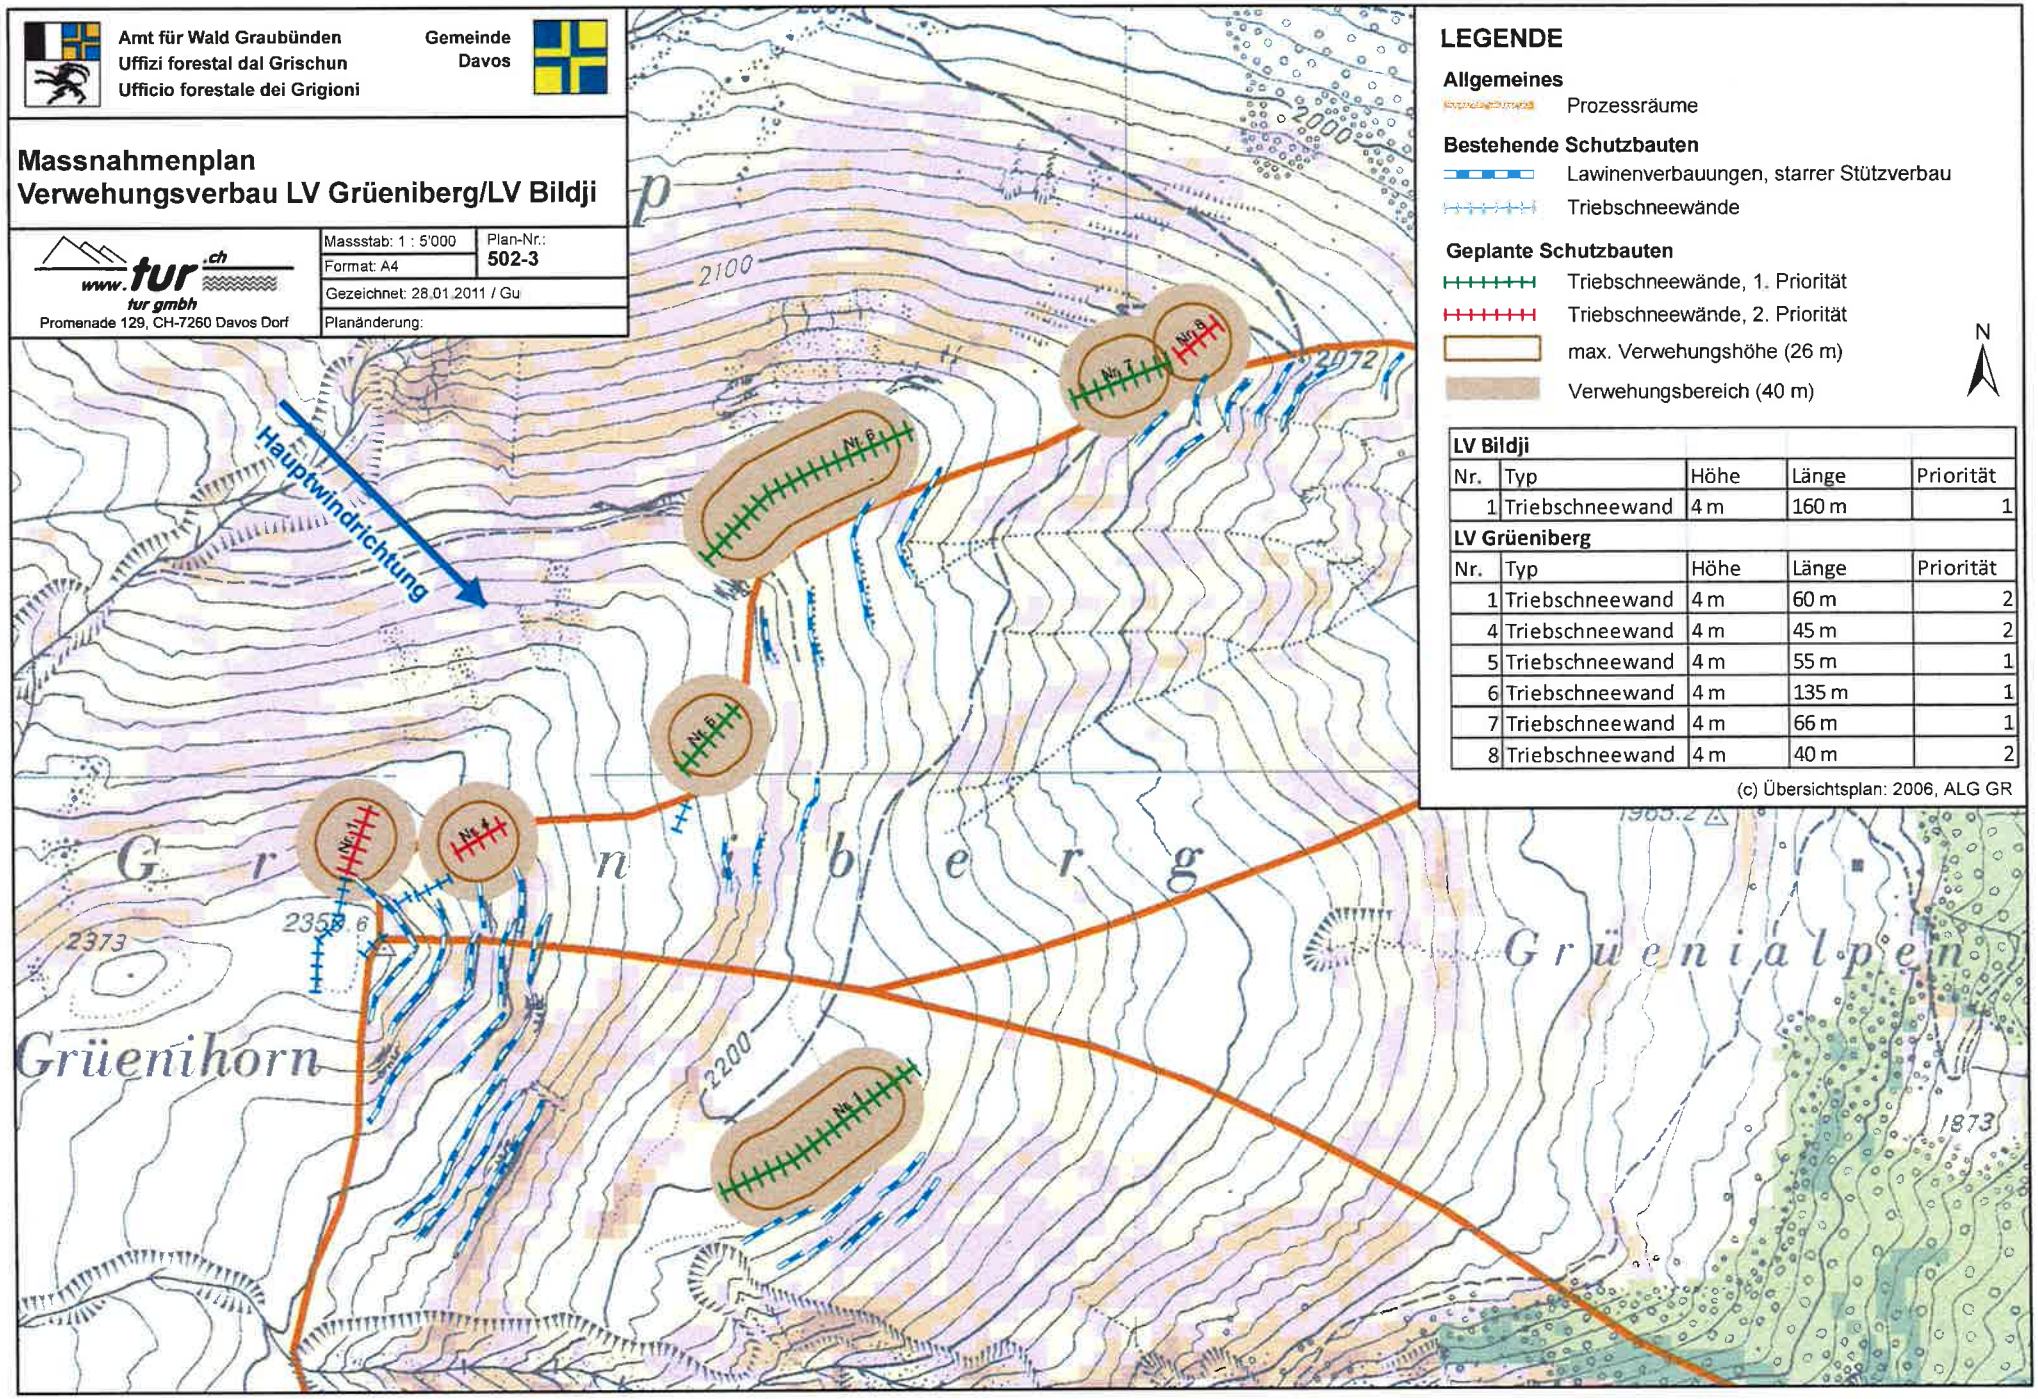

LEGENDE

Allgemeines

Prozessräume

Bestehende Schutzbauten

Lawinenverbauungen, starrer Stützverbau

Triebschneewände

Geplante Schutzbauten

Triebschneewände, 1. Priorität

Triebschneewände, 2. Priorität

max. Verwehungshöhe (26 m)

Verwehungsbereich (40 m)

N

LV Bildji				
Nr.	Typ	Höhe	Länge	Priorität
1	Triebschneewand	4 m	160 m	1

LV Grüeniberg				
Nr.	Typ	Höhe	Länge	Priorität
1	Triebschneewand	4 m	60 m	2
4	Triebschneewand	4 m	45 m	2
5	Triebschneewand	4 m	55 m	1
6	Triebschneewand	4 m	135 m	1
7	Triebschneewand	4 m	66 m	1
8	Triebschneewand	4 m	40 m	2

(c) Übersichtsplan: 2006, ALG GR